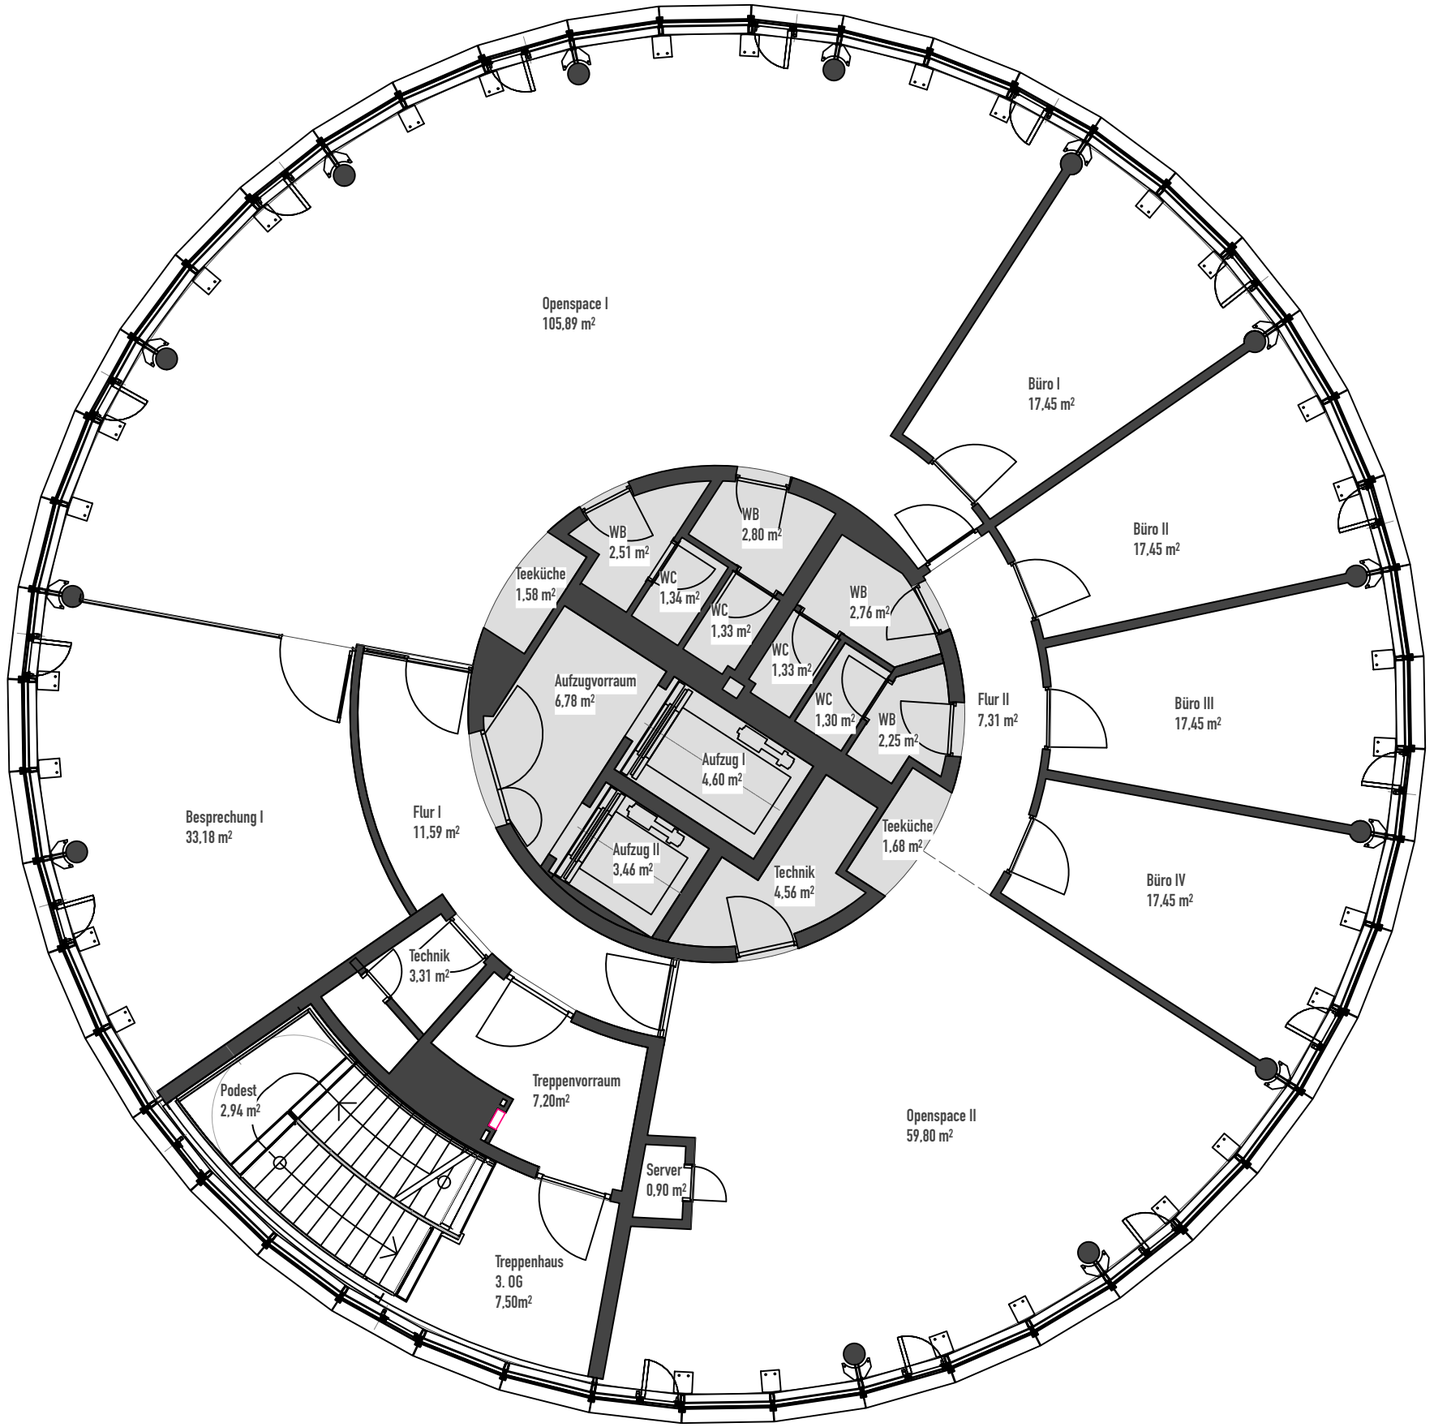

Grundriss Turm 3. OG

04.05.2026
M 1:100

urbangruber ARCHITEKTEN PartGmbB